



ORDINANZA MUNICIPALE RELATIVA ALL'USO DI IDRANTE CON VALVOLA DI RITENUTA PER PULIZIA CONDOTTA ACQUE CHIARE


- Art. 1. Lo scopo della presente ordinanza è quello di disciplinare le modalità di prelievo dell'acqua potabile per la pulizia delle condotte delle acque chiare da parte delle ditte autorizzate.
- Art. 2. Il prelievo dell'acqua da parte delle ditte incaricate dal Municipio per lo scopo di cui al punto 1 può avvenire unicamente attingendo l'acqua dall'idrante munito di valvola di ritenuta ubicato all'incrocio tra Via Delta e Via Aerodromo, secondo la planimetria allegata.
- Art. 3. L'acqua è prelevata gratuitamente da parte delle ditte di cui all'art. 2.
- Art. 4. L'Ufficio tecnico comunale, relativamente alle proprie mansioni ed esigenze, soggiace alle medesime condizioni delle ditte incaricate.
- Art. 5. Chiunque si renda colpevole di violazioni della presente ordinanza verrà sanzionato secondo gli articoli 145 e seguenti della Legge Organica Comunale.

La presente ordinanza è stata approvata dal Municipio con Risoluzione Municipale no. 62 del 19 gennaio 2010.

Contro la presente ordinanza è dato ricorso al Consiglio di Stato, Bellinzona, entro il termine di pubblicazione.

Pubblicata all'albo Comunale dal 21 gennaio 2010 al 04 febbraio 2010 compresi.


IL MUNICIPIO

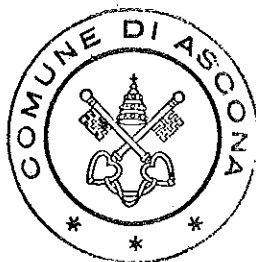

Ascona, 20 gennaio 2010

Allegato: planimetria

1687

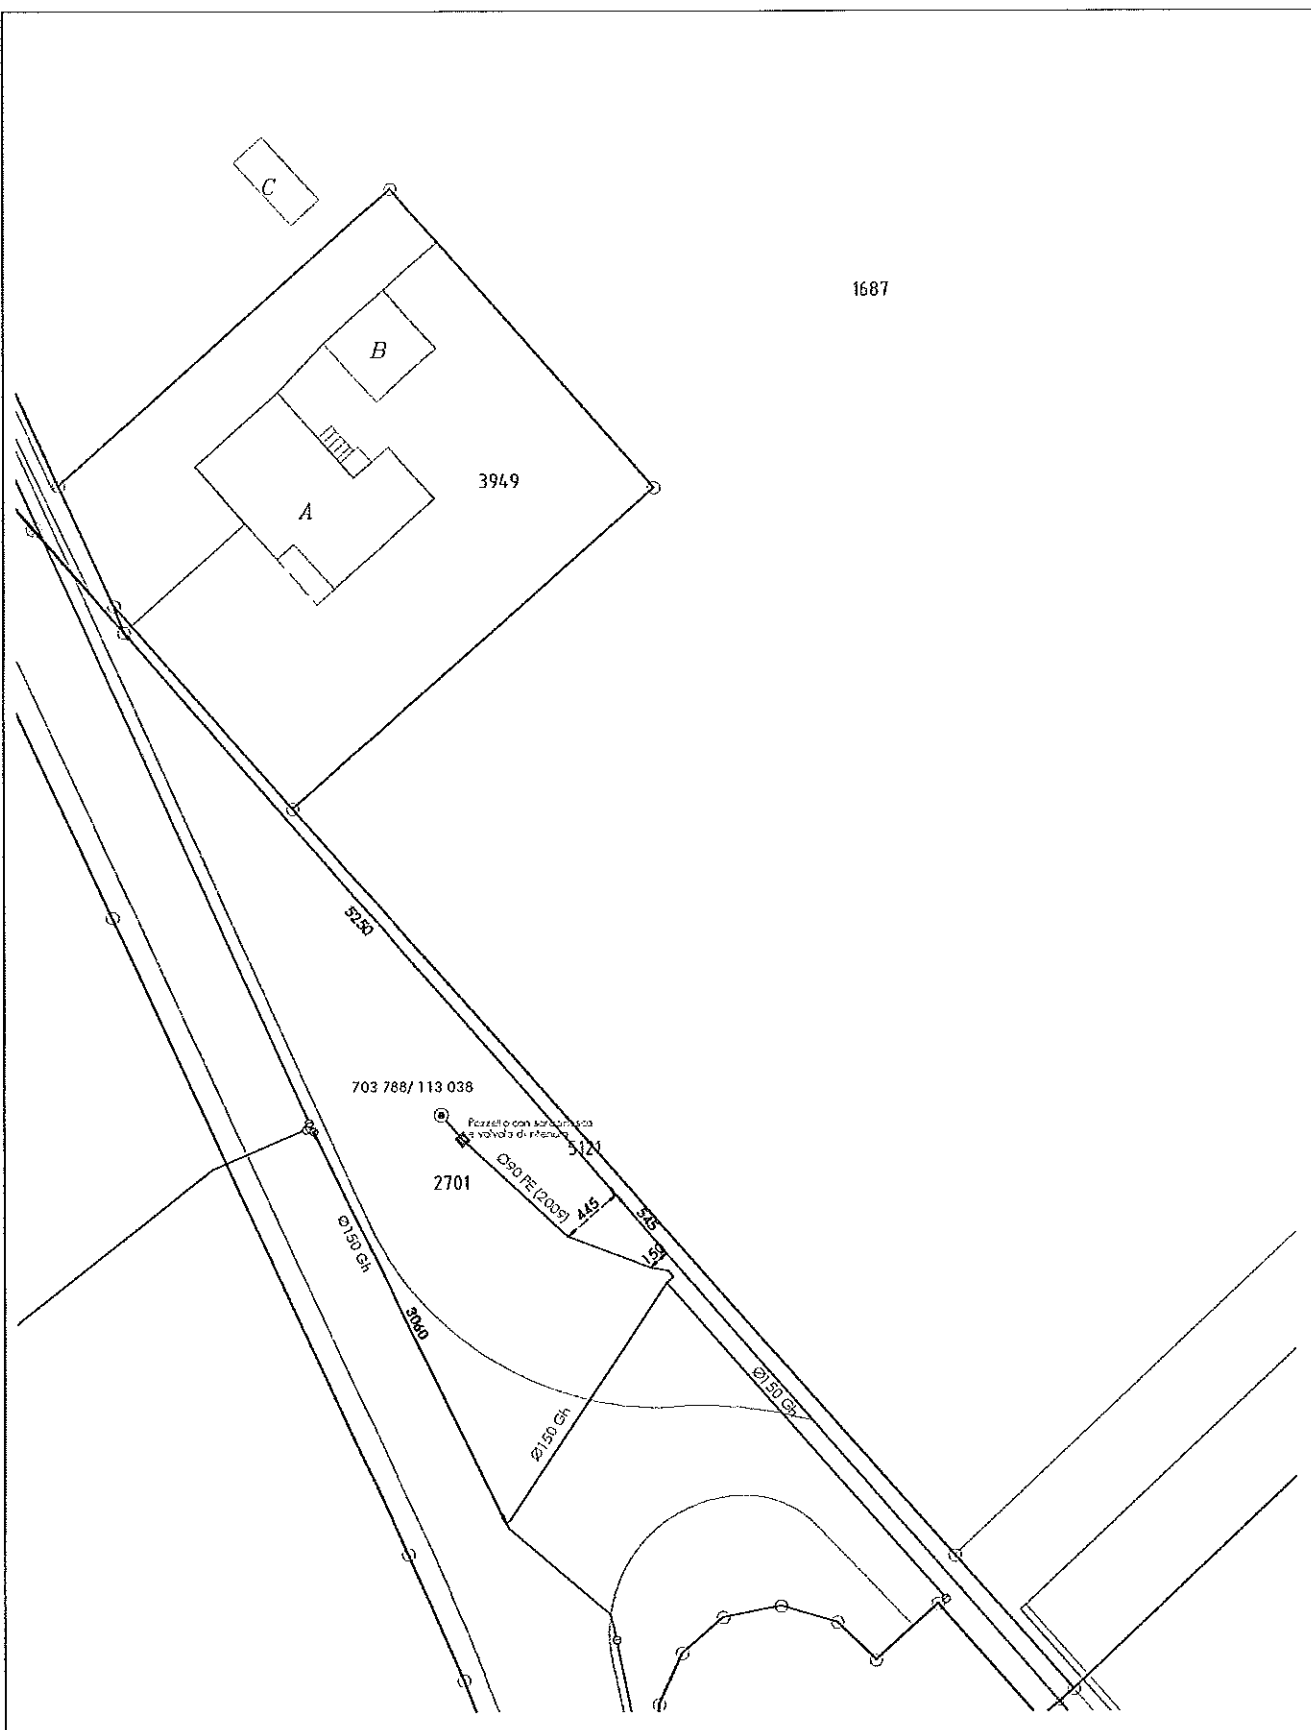

Idrante con valvola di ritenuta

DATA	19/11/09
SCALA	1:500
DIS. DA	PB
N° PIANO	

AZIENDE COMUNALI - ASCONA

ELETTRICITÀ
ACQUA POTABILE

Via delle Scuole 3
Tel. 091 759 81 00
Fax 091 759 81 39