


Comune di Ascona LAVORI SOTTOSTRUTTURA VIA PATRIZIA planimetria 1:2500

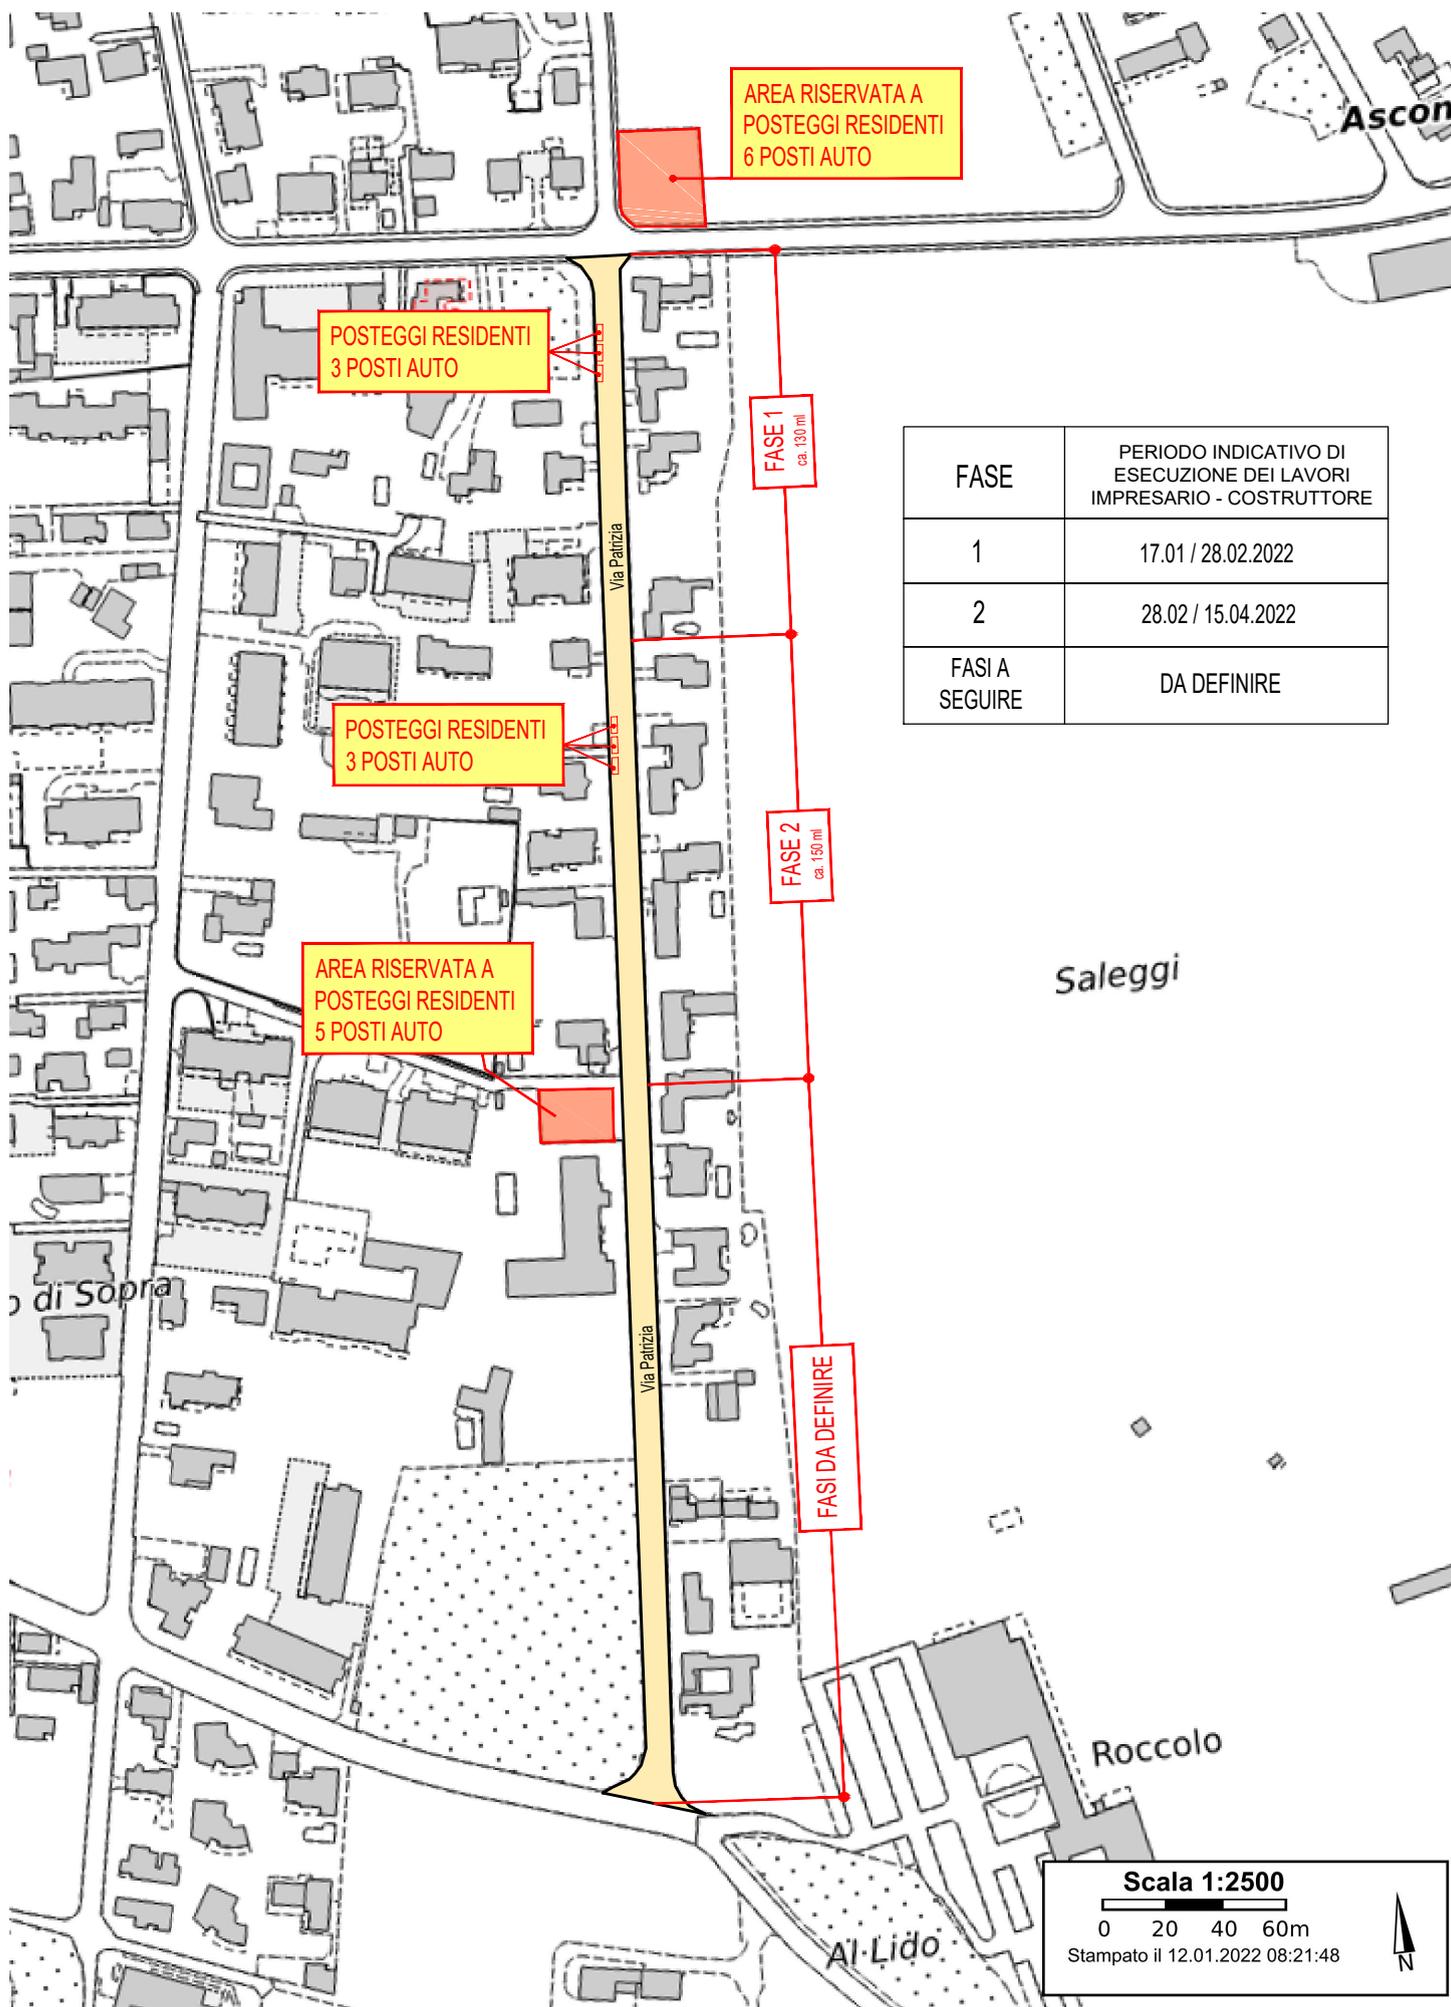

FASE	PERIODO INDICATIVO DI ESECUZIONE DEI LAVORI IMPRESARIO - COSTRUTTORE
1	17.01 / 28.02.2022
2	28.02 / 15.04.2022
FASI A SEGUIRE	DA DEFINIRE

Scala 1:2500

Stampato il 12.01.2022 08:21:48