


7 PIANO PARTICOLAREGGIATO DEL NUCLEO I COMPARTI

rete viaria pedonalizzata

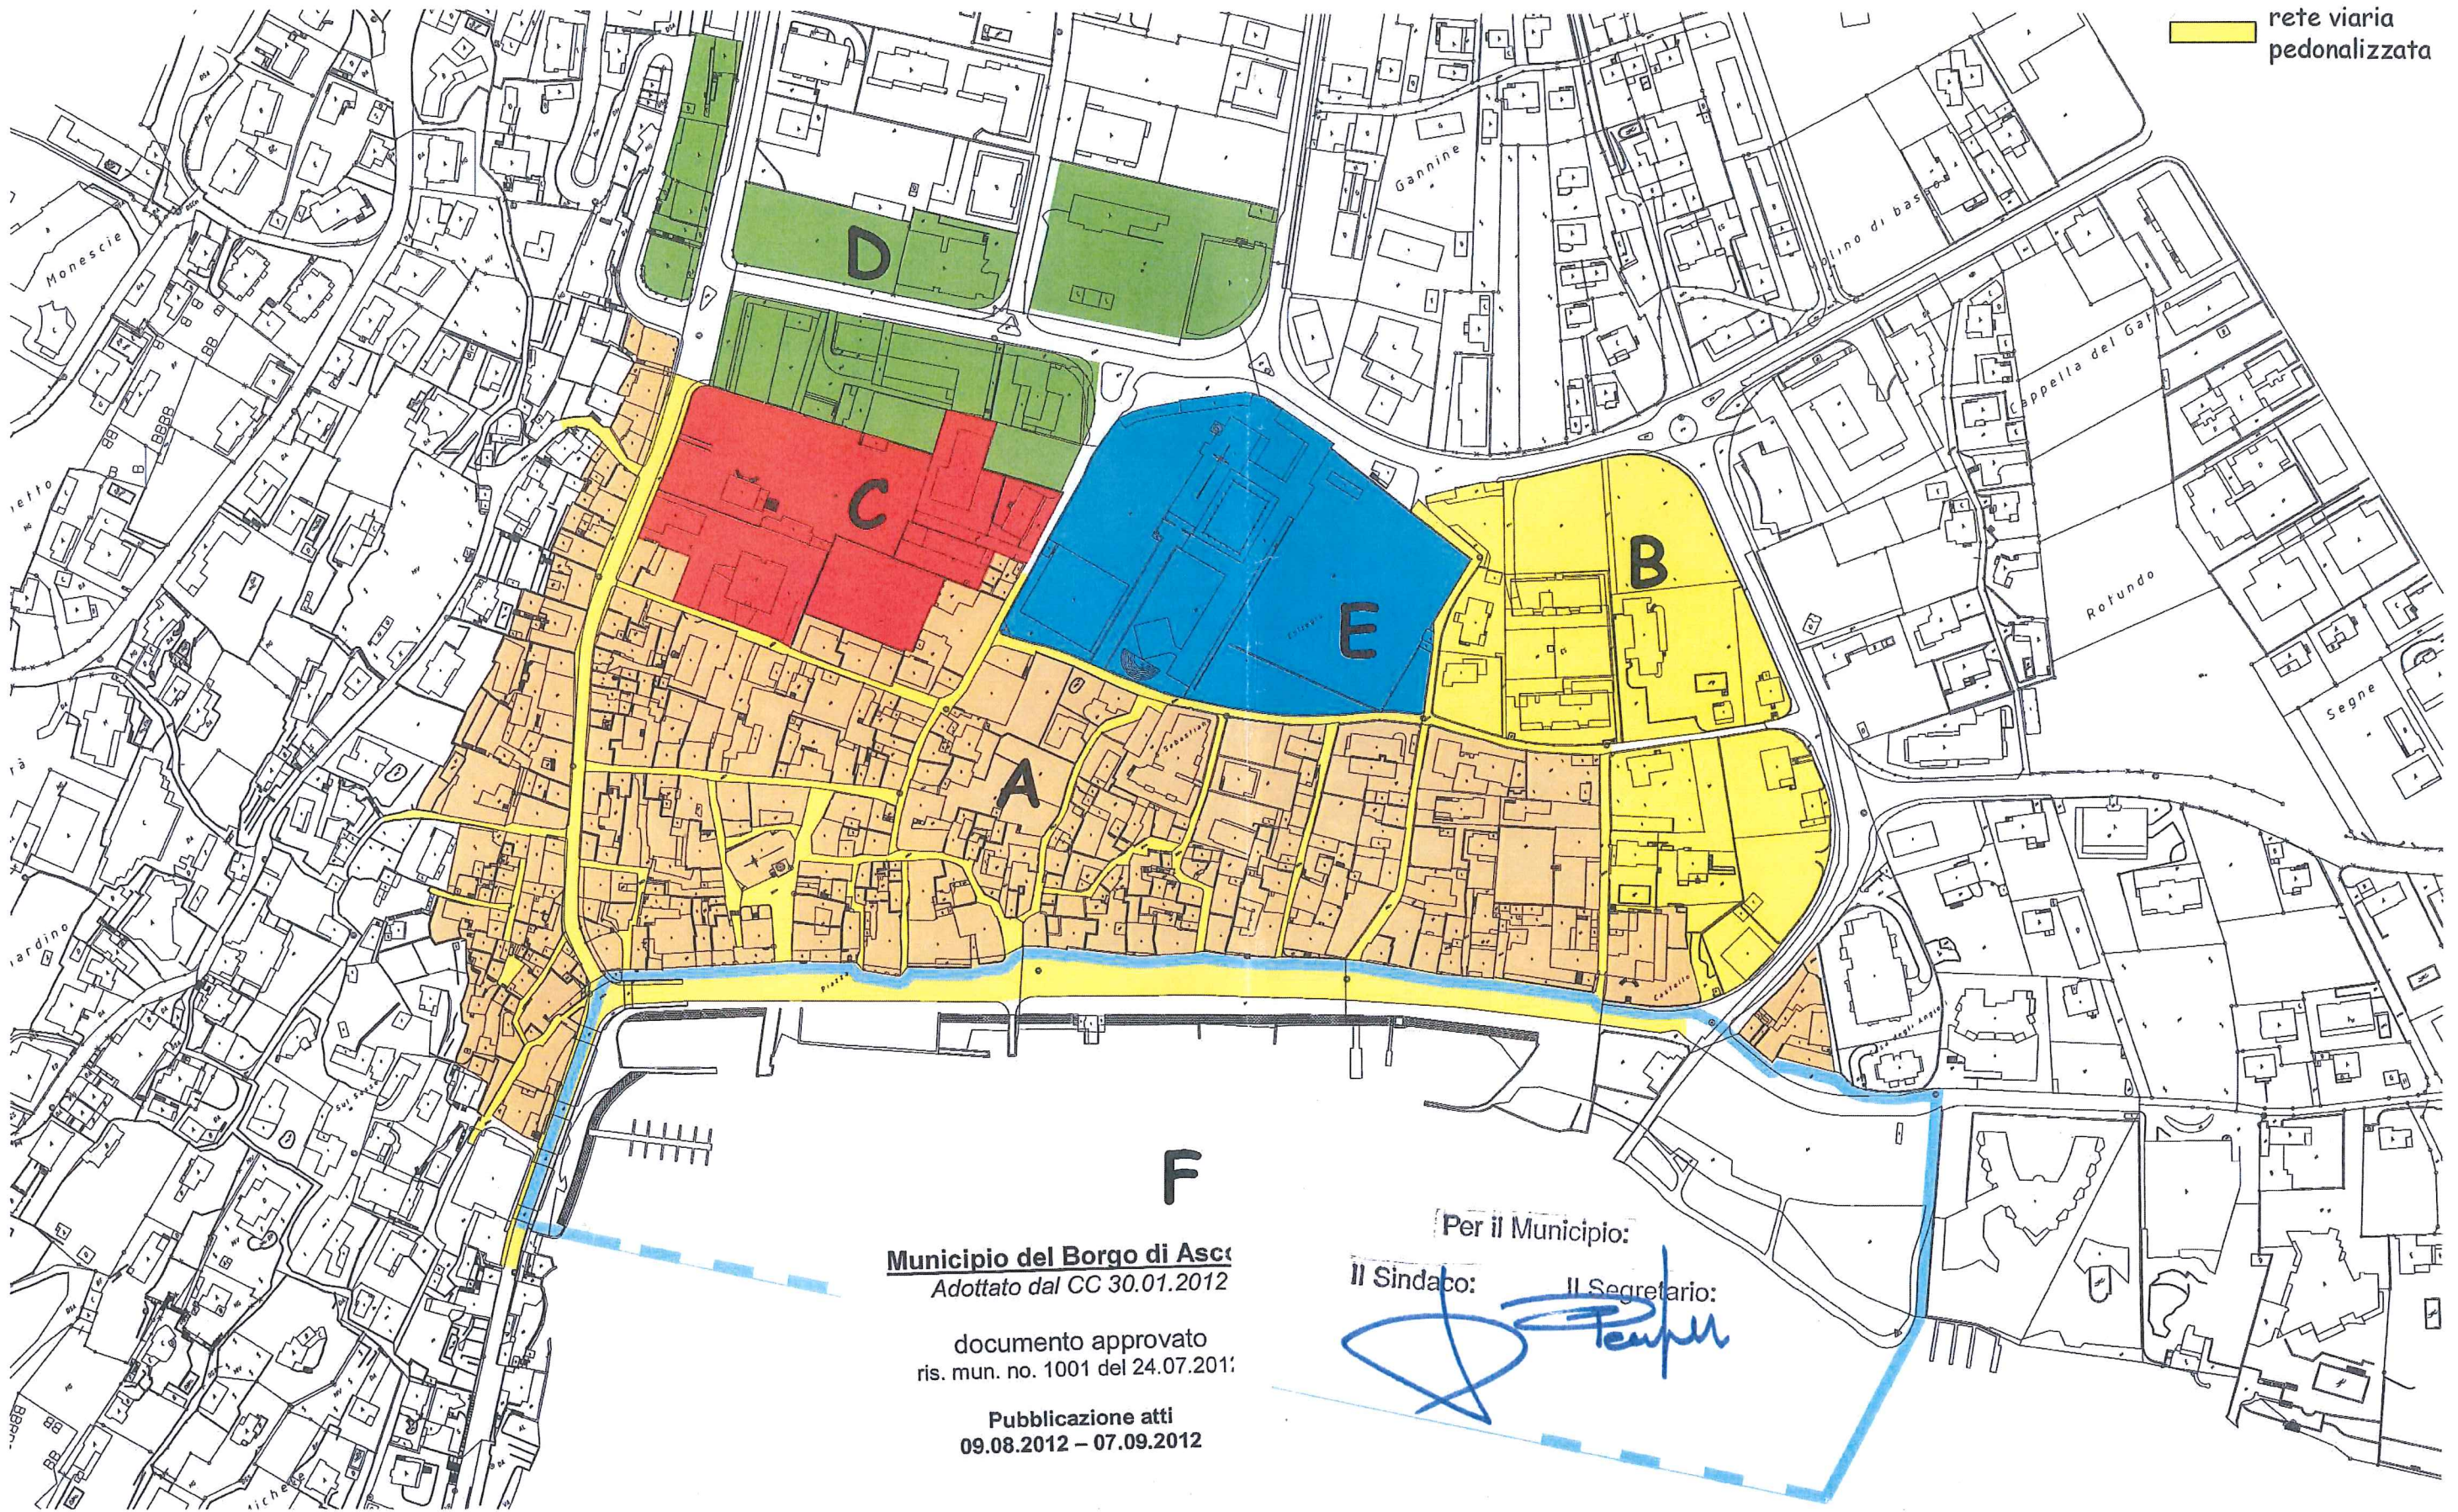


Municipio del Borgo di Asca
Adottato dal CC 30.01.2012

documento approvato
ris. mun. no. 1001 del 24.07.2011

Publicazione atti
09.08.2012 – 07.09.2012

Per il Municipio:

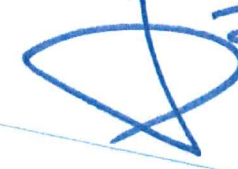Il Sindaco:  Il Segretario: 