






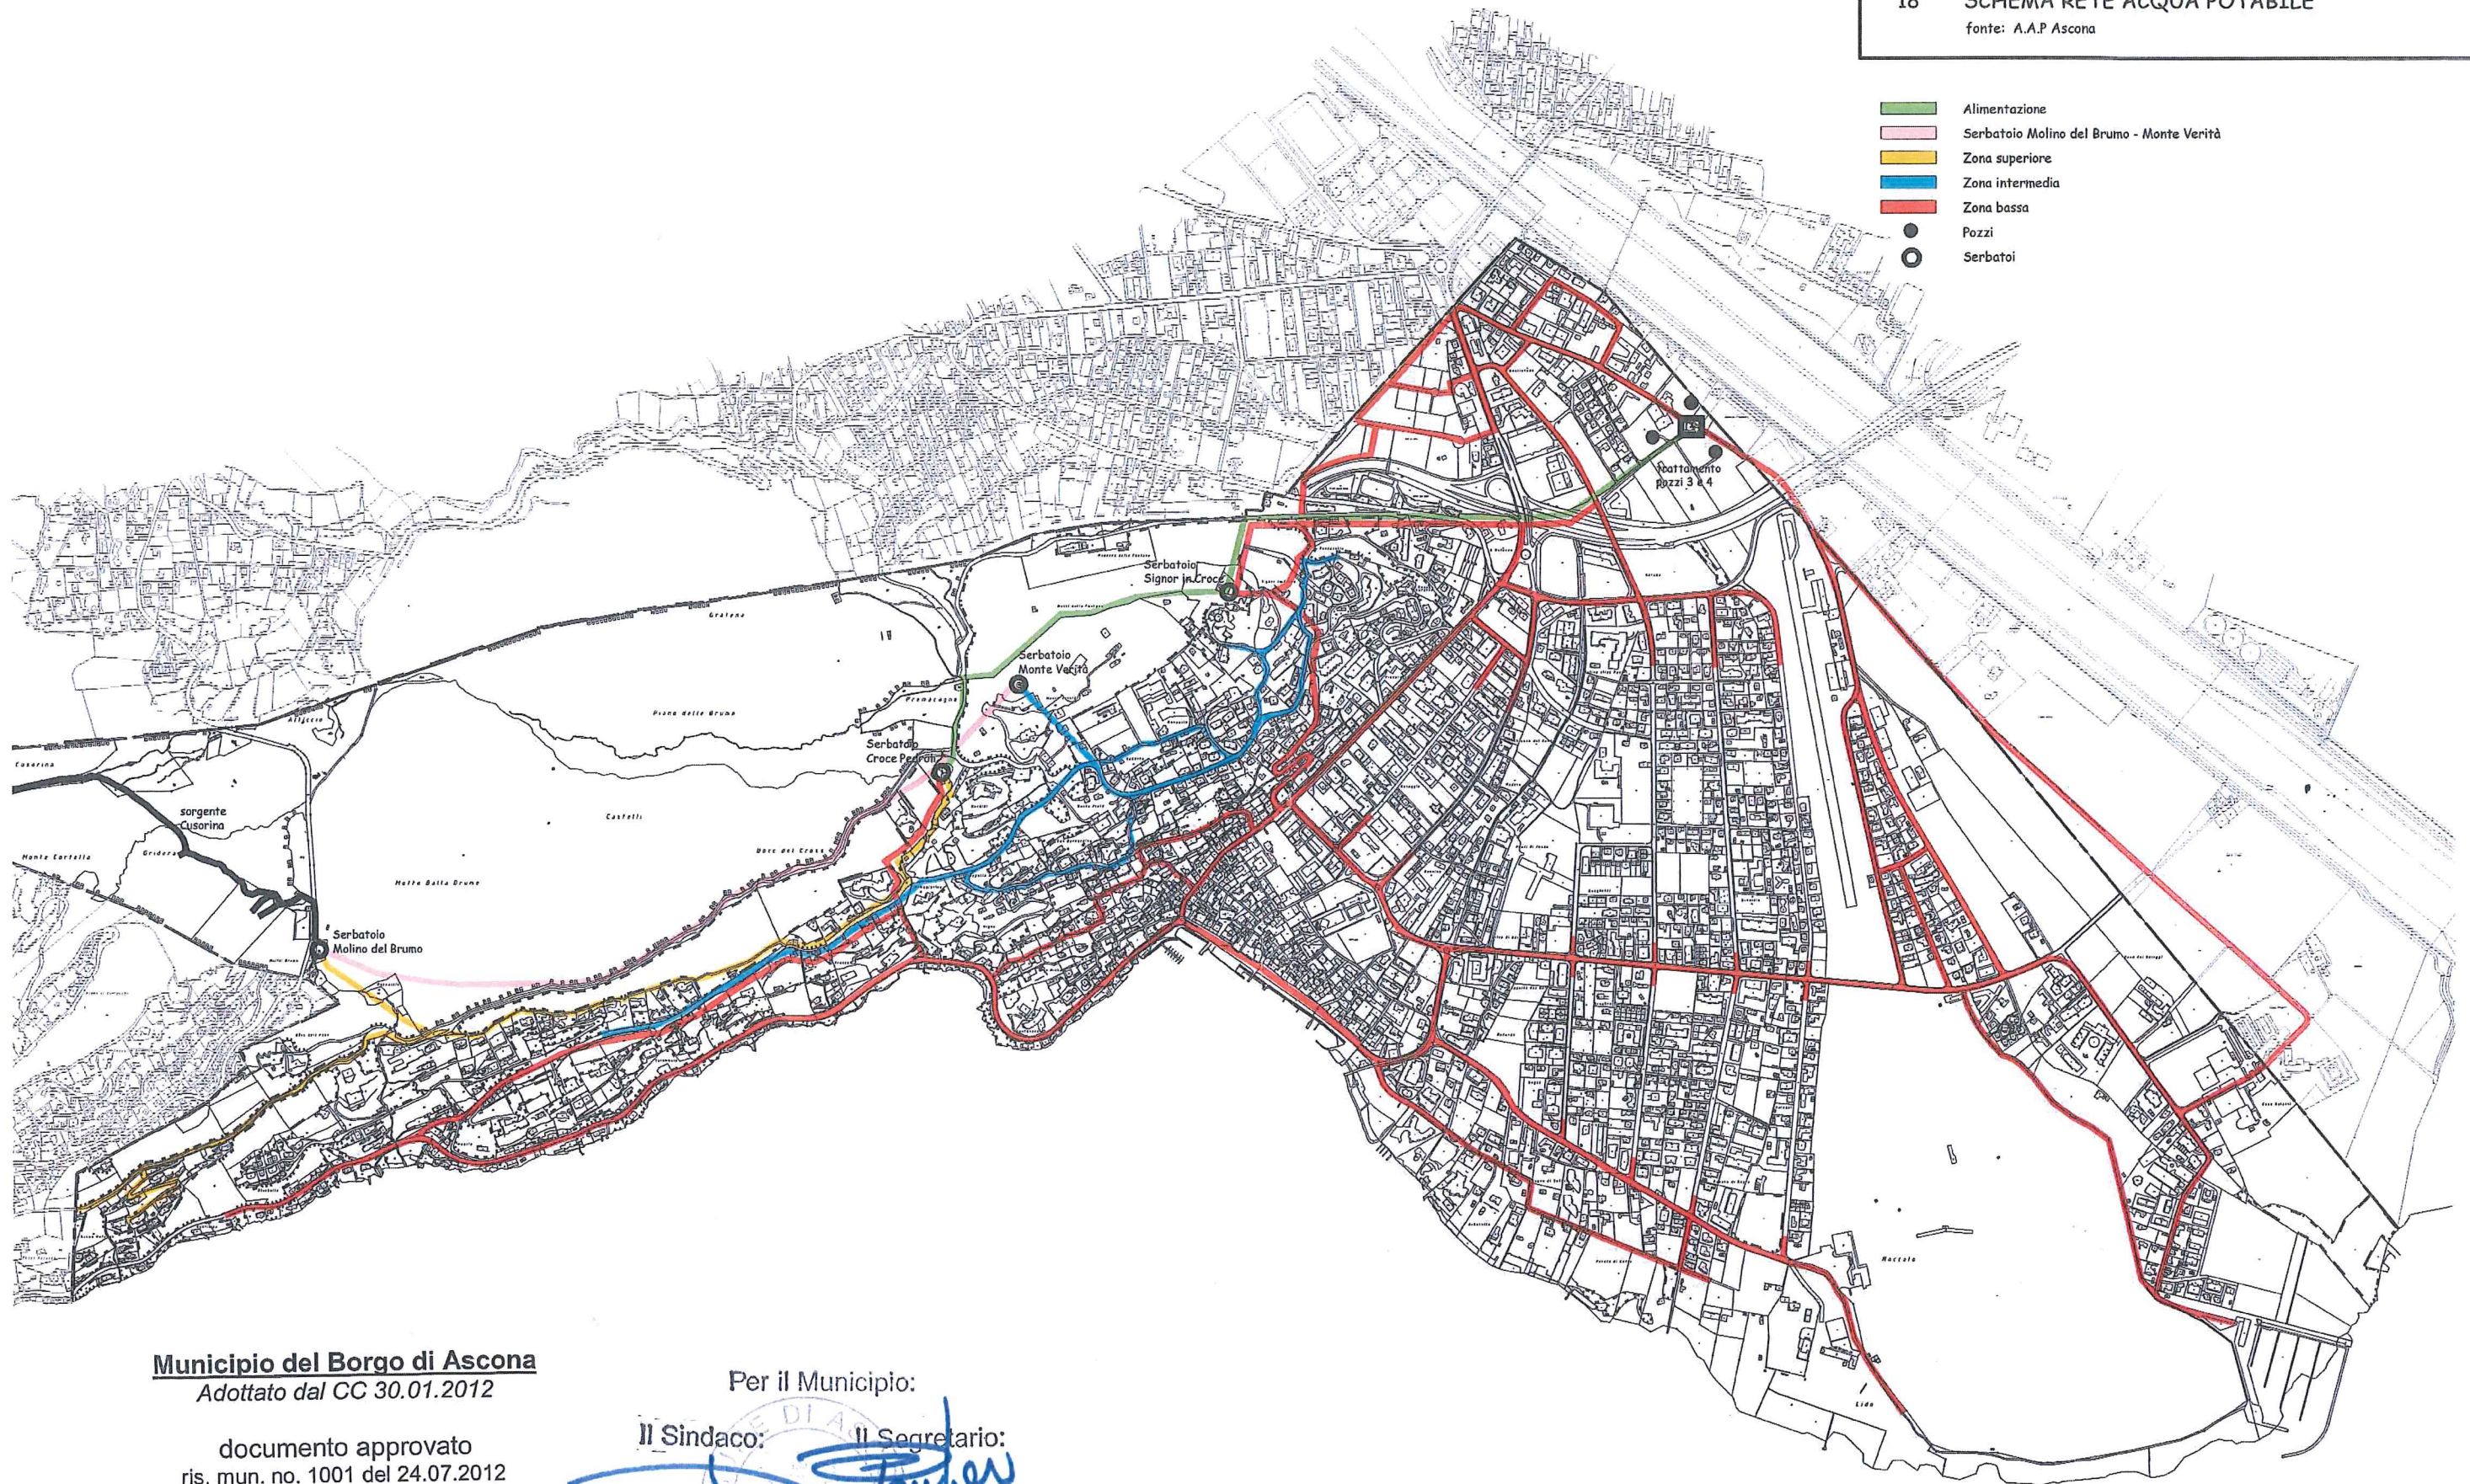


18 SCHEMA RETE ACQUA POTABILE
fonte: A.A.P. Ascona

-  Alimentazione
-  Serbatoio Molino del Brumo - Monte Verità
-  Zona superiore
-  Zona intermedia
-  Zona bassa
-  Pozzi
-  Serbatoi



Municipio del Borgo di Ascona
Adottato dal CC 30.01.2012

documento approvato
ris. mun. no. 1001 del 24.07.2012

Publicazione atti
09.08.2012 – 07.09.2012

Per il Municipio:

Il Sindaco:

Il Segretario: