


● cabine di trasformazione e di smistamento
— rete media tensione 16 KV

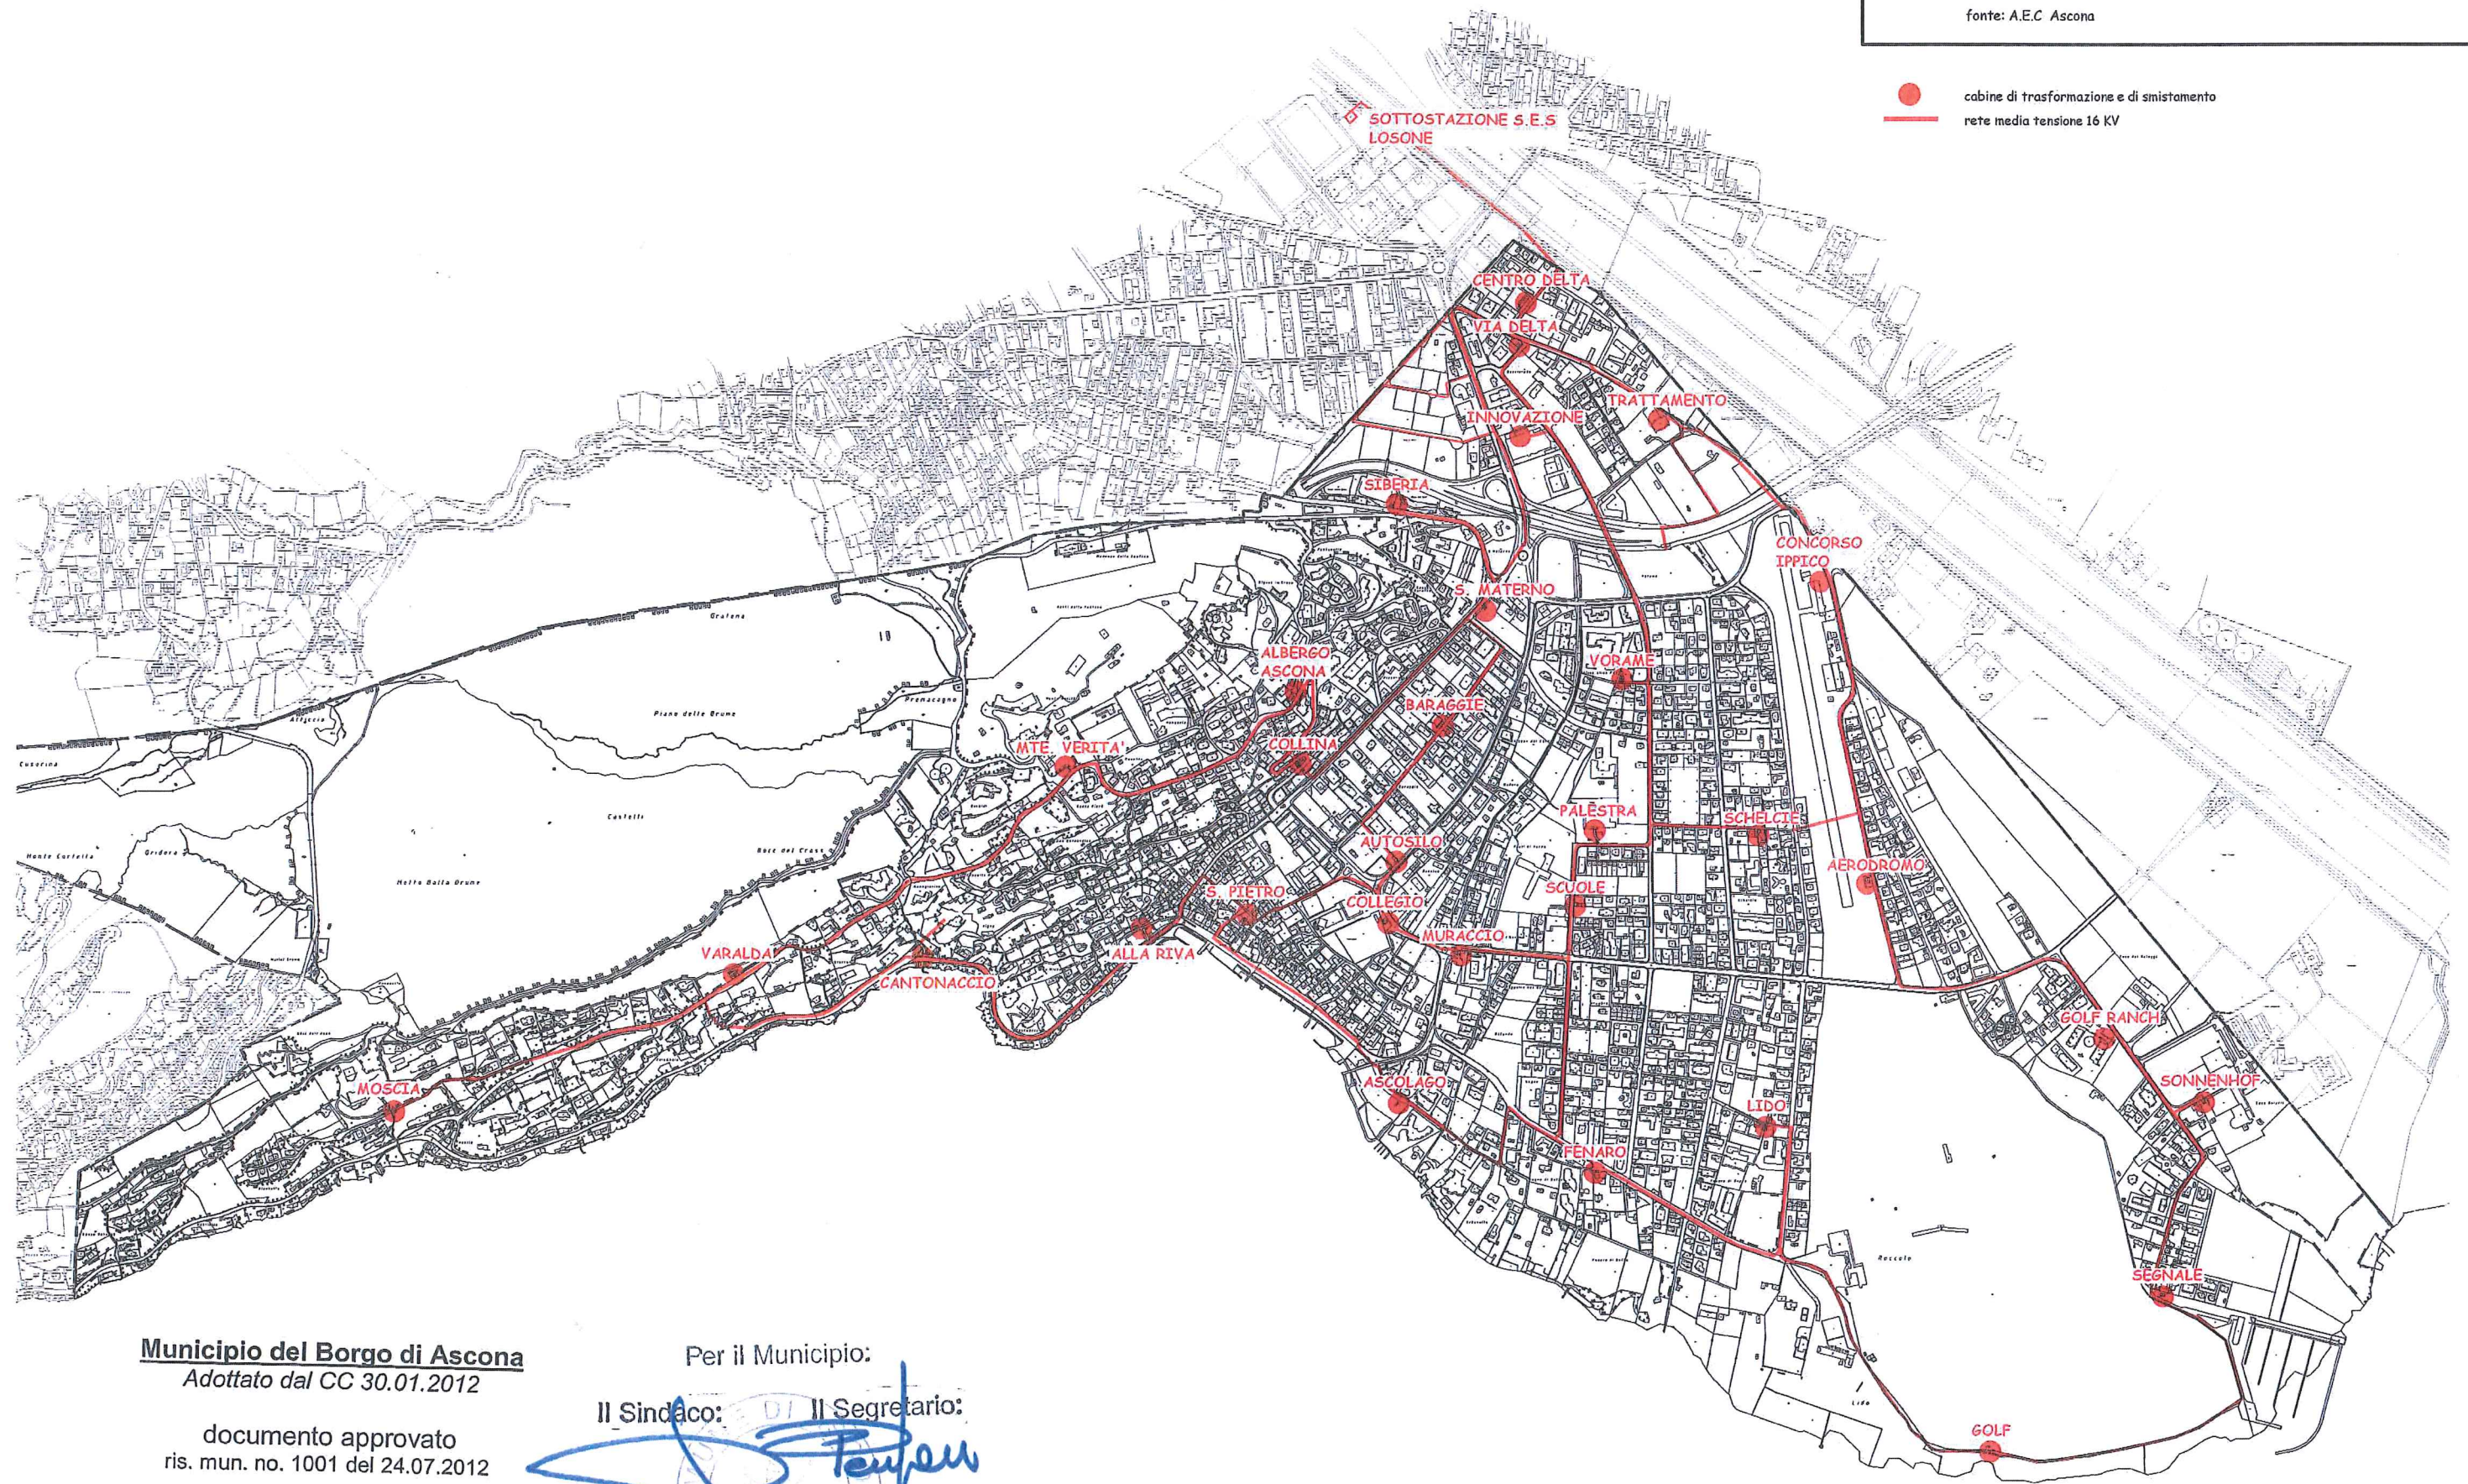

Municipio del Borgo di Ascona
Adottato dal CC 30.01.2012

documento approvato
ris. mun. no. 1001 del 24.07.2012

Publicazione atti
09.08.2012 – 07.09.2012

Per il Municipio:

Il Sindaco: *[Signature]* Il Segretario: *[Signature]*

[Signature]

[Signature]

[Official Seal]