

RETE COMUNALE DELLE CANALIZZAZIONI

VIA ROTUNDO

SOSTITUZIONE CANALIZZAZIONE ACQUE METEORICHE E CHIARE PC PGS 1203+1214


OPERE PER AZIENDA ACQUA POTABILE

PROGETTO DEFINITIVO

PLANIMETRIA

1:100

STUDIO D'INGEGNERIA I VO DAZIO Ing. STS/OTIA	
Via Buonamano 1 - 6612 ASCONA	
Tel. no. 091 / 791 85 65 - Fax no. 091 / 791 55 87 - e-mail : info@ingdazio-dag.ch	
OGGETTO no. : 20.1.20	Progetto : Ascona, 03 febbraio 2021
DA	Dimensioni del piano : 147 / 60 = mq. 0.88
PIANO no. : 1	Disegnato : Modifiche :
PT	

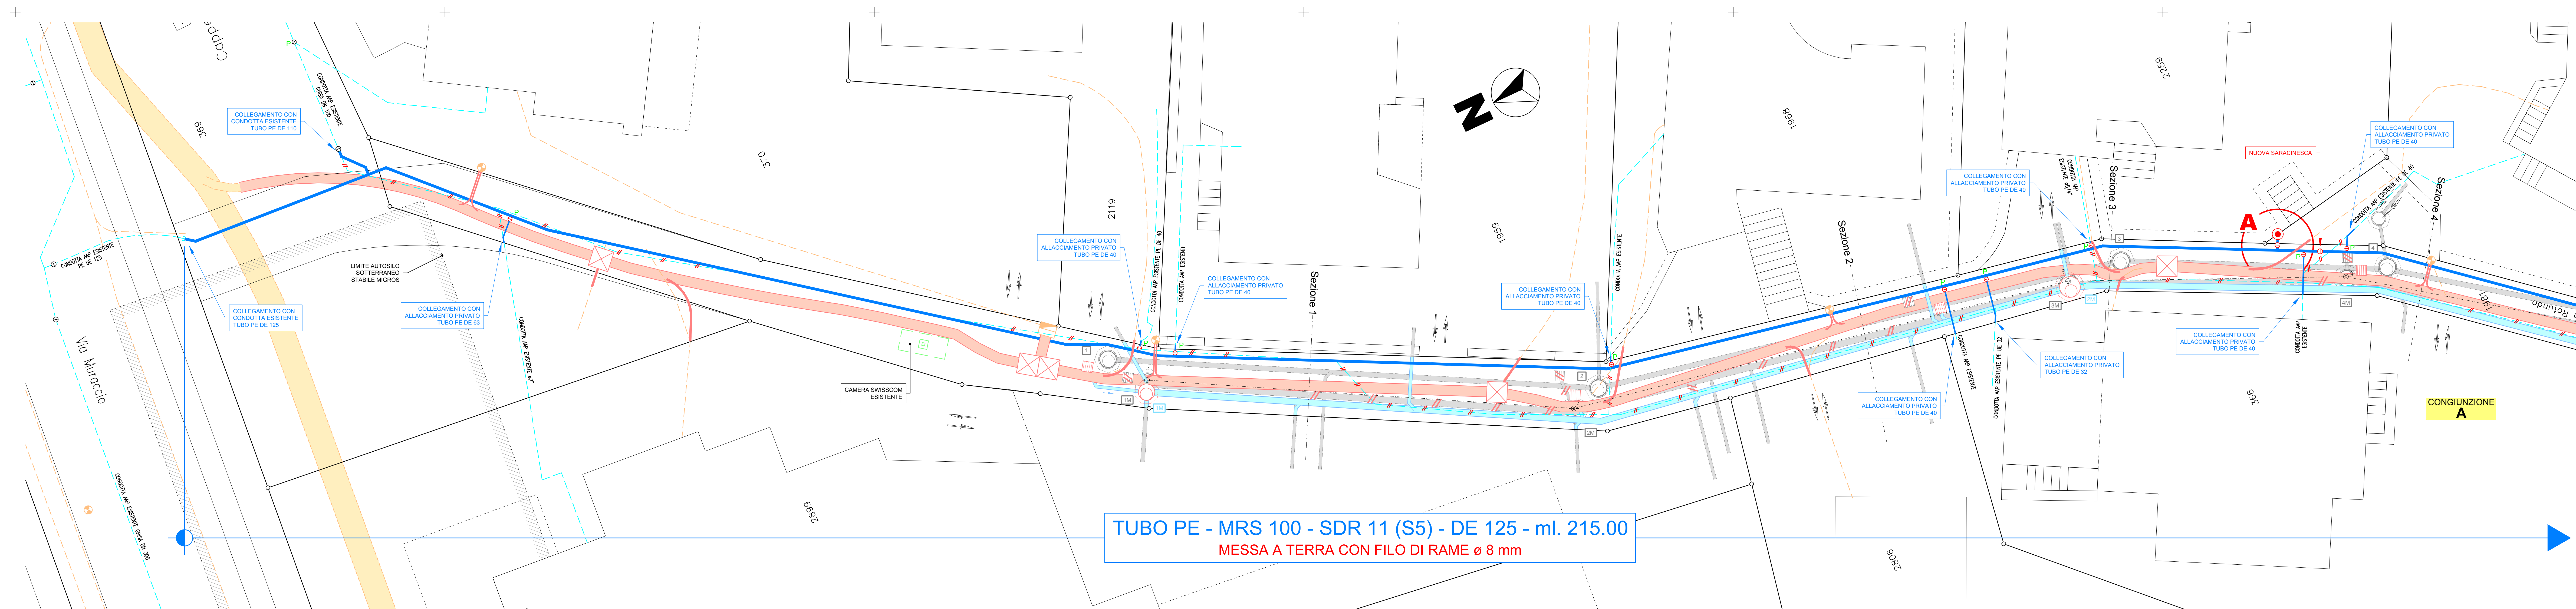

LEGENDA

ESISTENTE (light blue dashed line) vs **NUOVO** (solid blue line)

AZIENDA ACQUA POTABILE

- CONDOTTA DI DISTRIBUZIONE
- CONDOTTA DI DISTRIBUZIONE ELIMINATA
- CONDOTTA DI ALLACCIAMENTO PRIVATO
- SARACINESCA DI CHIUSURA CONDOTTA PRINCIPALE
- SARACINESCA DI CHIUSURA ALLACCIAMENTO PRIVATO
- IDRANTE A COLONNA

PARTICOLARE COSTRUTTIVO CON RIFERIMENTO (v. Piano no. 3)

CANALIZZAZIONI

- CANALIZZAZIONE COMUNALE ACQUE LURIDE
- CANALIZZAZIONE COMUNALE ACQUE METEORICHE E CHIARE
- ALLACCIAMENTO PRIVATO ACQUE LURIDE
- ALLACCIAMENTO PRIVATO ACQUE METEORICHE E CHIARE
- CANALIZZAZIONE DA ELIMINARE
- POZZETTO DI ISPEZIONE
- POZZETTO DI RACCOLTA ACQUE METEORICHE - CADITOIA
- ASSE PICCHETTATO CON PUNTI DI RIFERIMENTO
- NUMERO DI RIFERIMENTO POZZETTI DI ISPEZIONE

AZIENDA ELETTRICA COMUNALE

- RETE PORTACAVI ELETTRICITÀ
- PORTACAVI DA ELIMINARE
- CAMERE TIRAGGIO CAVI
- ARMADIO DI DISTRIBUZIONE
- CANDELABRO DI ILLUMINAZIONE

N.B. LE INFRASTRUTTURE SOTTERRANEE ESISTENTI SONO VISIBILI SUL PIANO No. 4

