



Superficie deposito ristorante 101 m²

Superficie chiosco 13m²

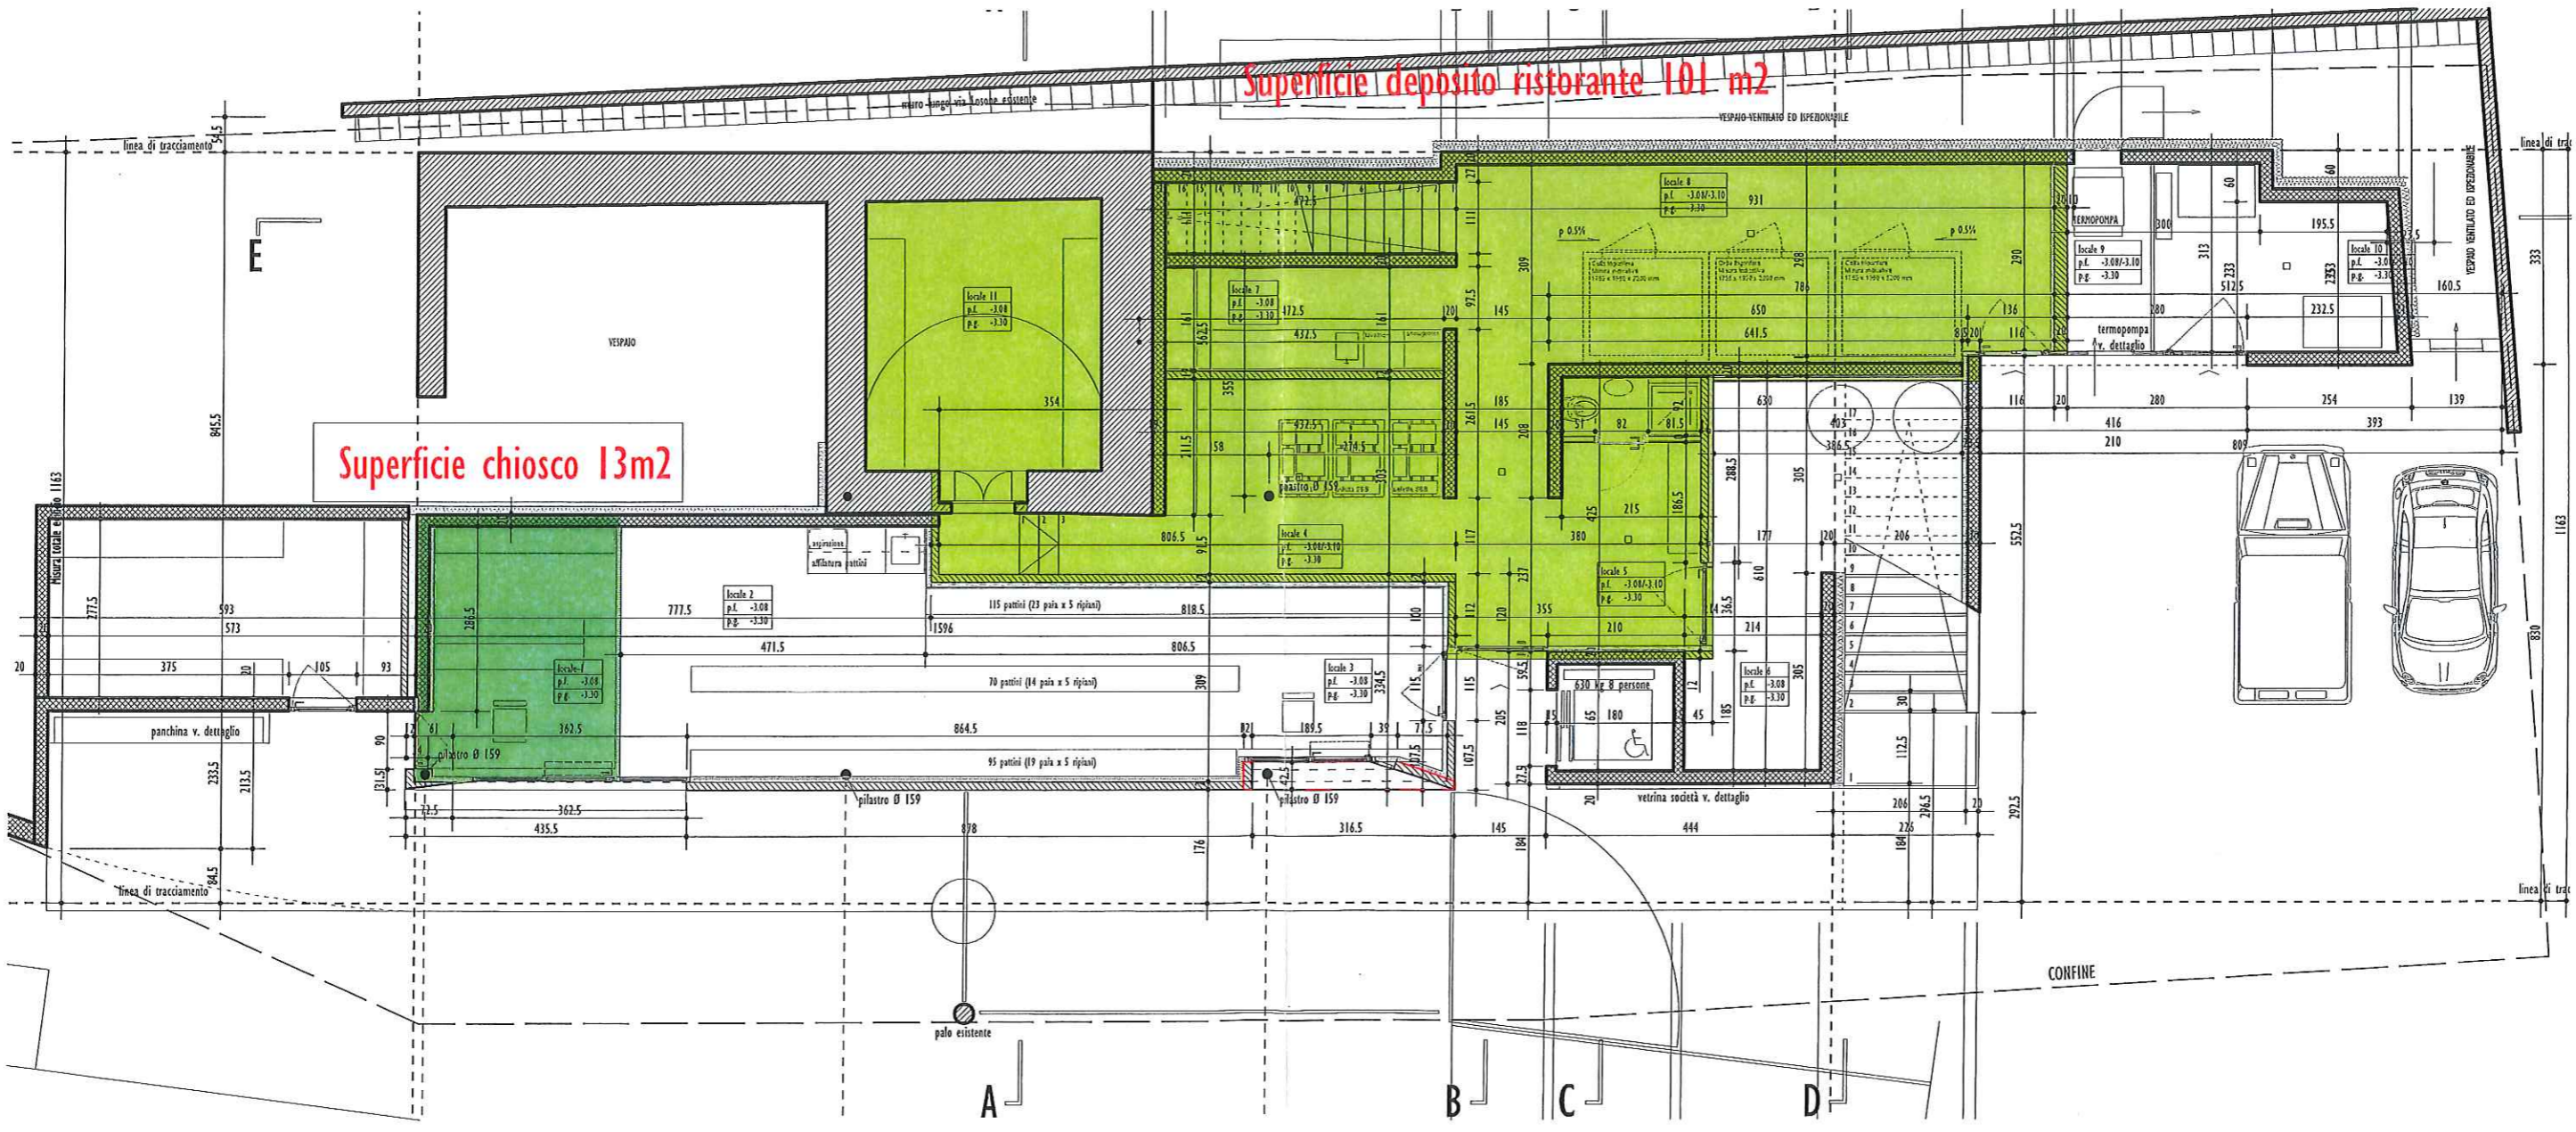

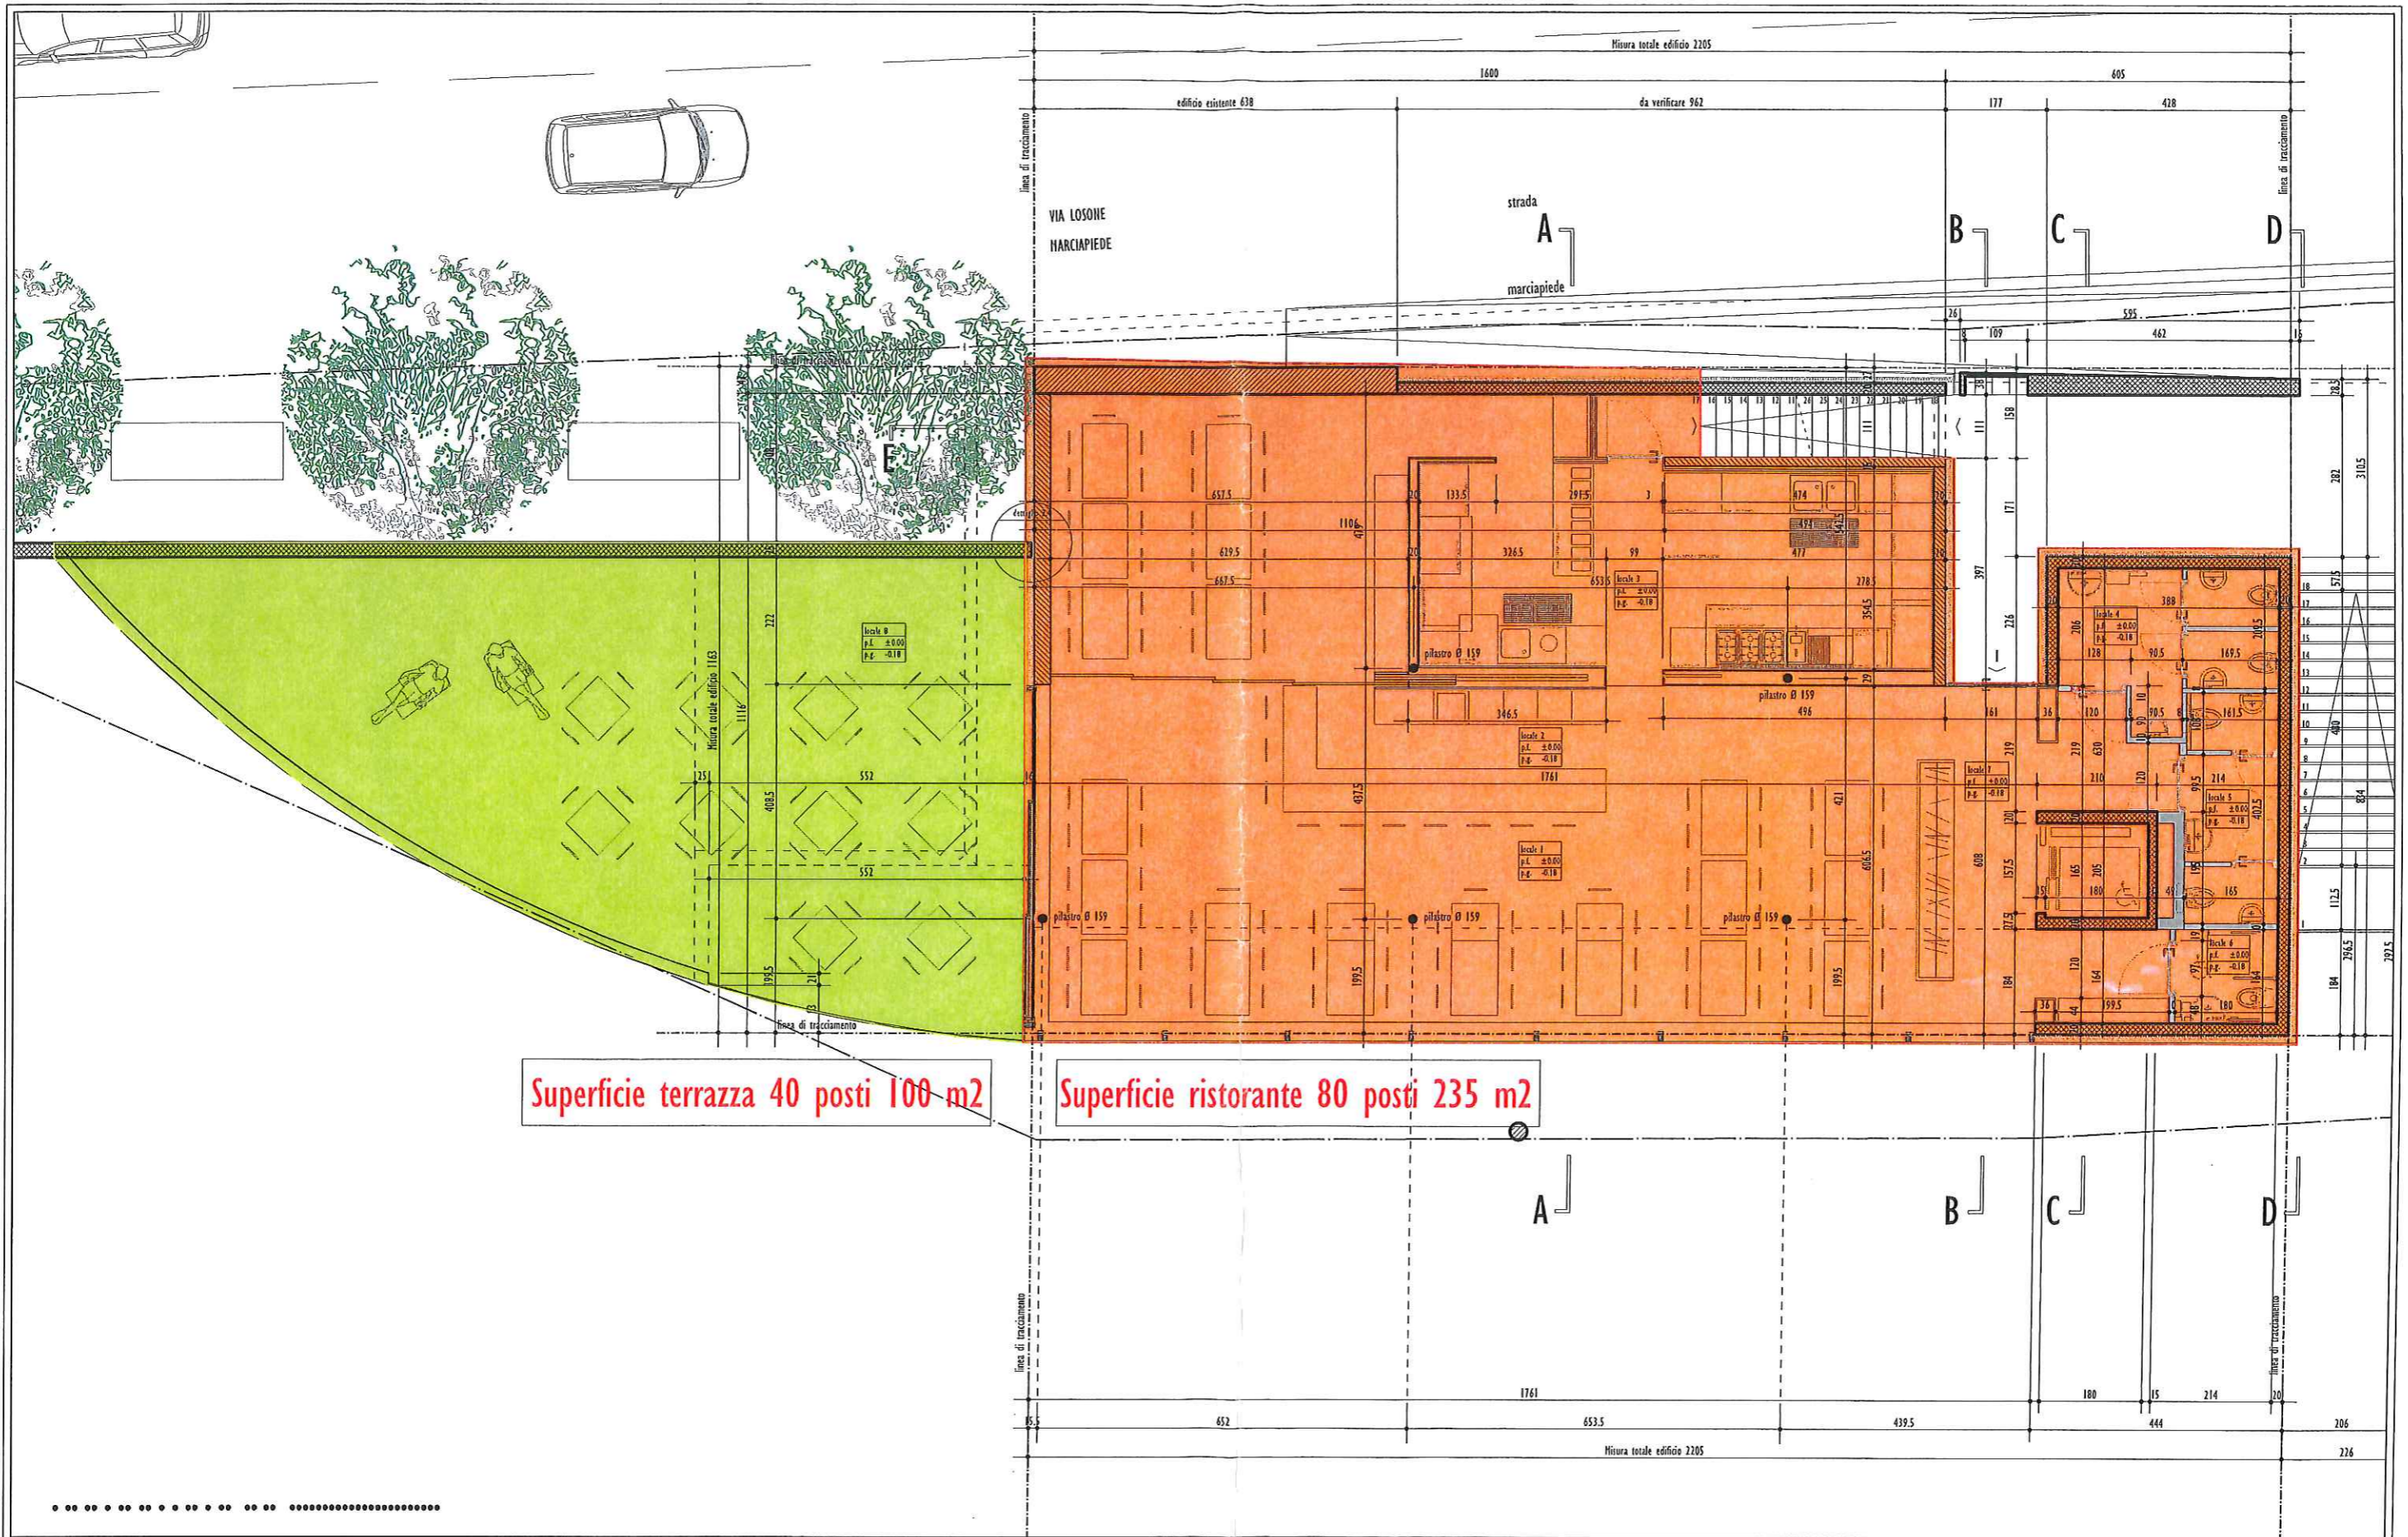

Superficie terrazza 40 posti 100 m2

Superficie ristorante 80 posti 235 m2

plano n°: 2	prog. n°: 513	progettisti: PROPRIETÀ COMUNE DI ASDONA RISTORANTE SIBERIA AL MAPP. N° 1579 RFD, COMUNE DI ASDONA	9 SETTEMBRE 2014
LIVELLO RISTORANTE		1:50	Ultima modifica: 3 aprile 2015
FILE: PE_kibria_22 aprile 2015.dwg		progettisti: STEFANO GUELI & FAUSTO FORNI - VIA V. D'ALBERTI 2 - 6600 MURALTO TEL. 091/744.68.18 FAX 091/744.68.20 E-MAIL: INFO@PAZZI.CH	


LOCALE	P. F.	P. G.	M2	PAVIMENTO	PARETE	SOFFITTO	LEGENDA
1 RISTORANTE 80 POSTI	±0.00	-0.18	123.33	PIASTRELLE	INTONACI/STUCCO	INTONACI/STUCCO	■ BETON
2 BAR	±0.00	-0.18	12.45	PIASTRELLE	INTONACI/STUCCO	INTONACI/STUCCO	■ MURATURA IN LATERIZIO
3 CUCINA	±0.00	-0.18	15.38	PIASTRELLE	INTONACI/STUCCO	INTONACI/STUCCO	■ ISOLAZIONE TERMICA
4 WC UOMINI	±0.00	-0.18	3.32	PIASTRELLE	INTONACI/STUCCO	INTONACI/STUCCO	■ BETON MAGRO
5 WC DONNE	±0.00	-0.18	4.15	PIASTRELLE	INTONACI/STUCCO	INTONACI/STUCCO	■ RIEPIGMENTO
6 WC DISABILI	±0.00	-0.18	2.36	PIASTRELLE	INTONACI/STUCCO	INTONACI/STUCCO	■ FINESTRA
7 ZIRCO	±0.00	-0.18	14.21	PIASTRELLE	INTONACI/STUCCO	INTONACI/STUCCO	■ FINESTRA SCORREVOLE
8 TERRAZZA ESTERNA	±0.00	-0.18	14.21	PETRA			■ PORTA
							■ PORTAFINESTRA
							■ pavimento finito/prezzo
							■ s.p.
							■ s.p.
							■ SOGLIA


CORR.	DATA	DIS.	CONTR.	MODIFICA
	3 aprile 2015	sf		geniale

H. II - LE DITTE ASSICURATRICI HANNO L'OBBLIGO DI CONTROLLARE TUTTE LE MISURE, QUOTE O ALTRE INDICAZIONI SUL PIANO E DI AVVISARNE IMMEDIATAMENTE ALLA D.L. EVENTUALI ERRORI, DIFFERENZE O INCONGRUENZE. COSTI CAUSATI DALL'INOSSERVANZA DI QUESTA REGOLA (COSTR. ERRATA...) NON POSSONO ESSERE RISARCITI O FATTI VALERE.

- ATTENZIONE: LE MISURE INDICATE SUL PIANO SONO MISURE GREZZE AD ECCEZIONE PER TUTTE LE OPERE A FACCIATA O DI RIFERIMENTO DOVE A.C., LUNGHEZZA FACCIATE FINIS, RASMENTI FACCIATA, H FINESTRE, H PORTE, ASSI DI TRACCIAMENTO.


- LE QUOTE DELLE APERTURE VERTICALI SONO ESPRESSE DAL PAVIMENTO FINITO. ALTEZZA DELLE APERTURE DA SOGLIA O PARAPETTO FINITO AD APERTURA GREZZA.

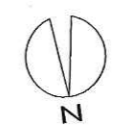

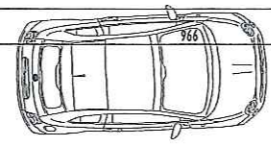

Superficie appartamento 112 m²

Superficie terrazza 49 m²

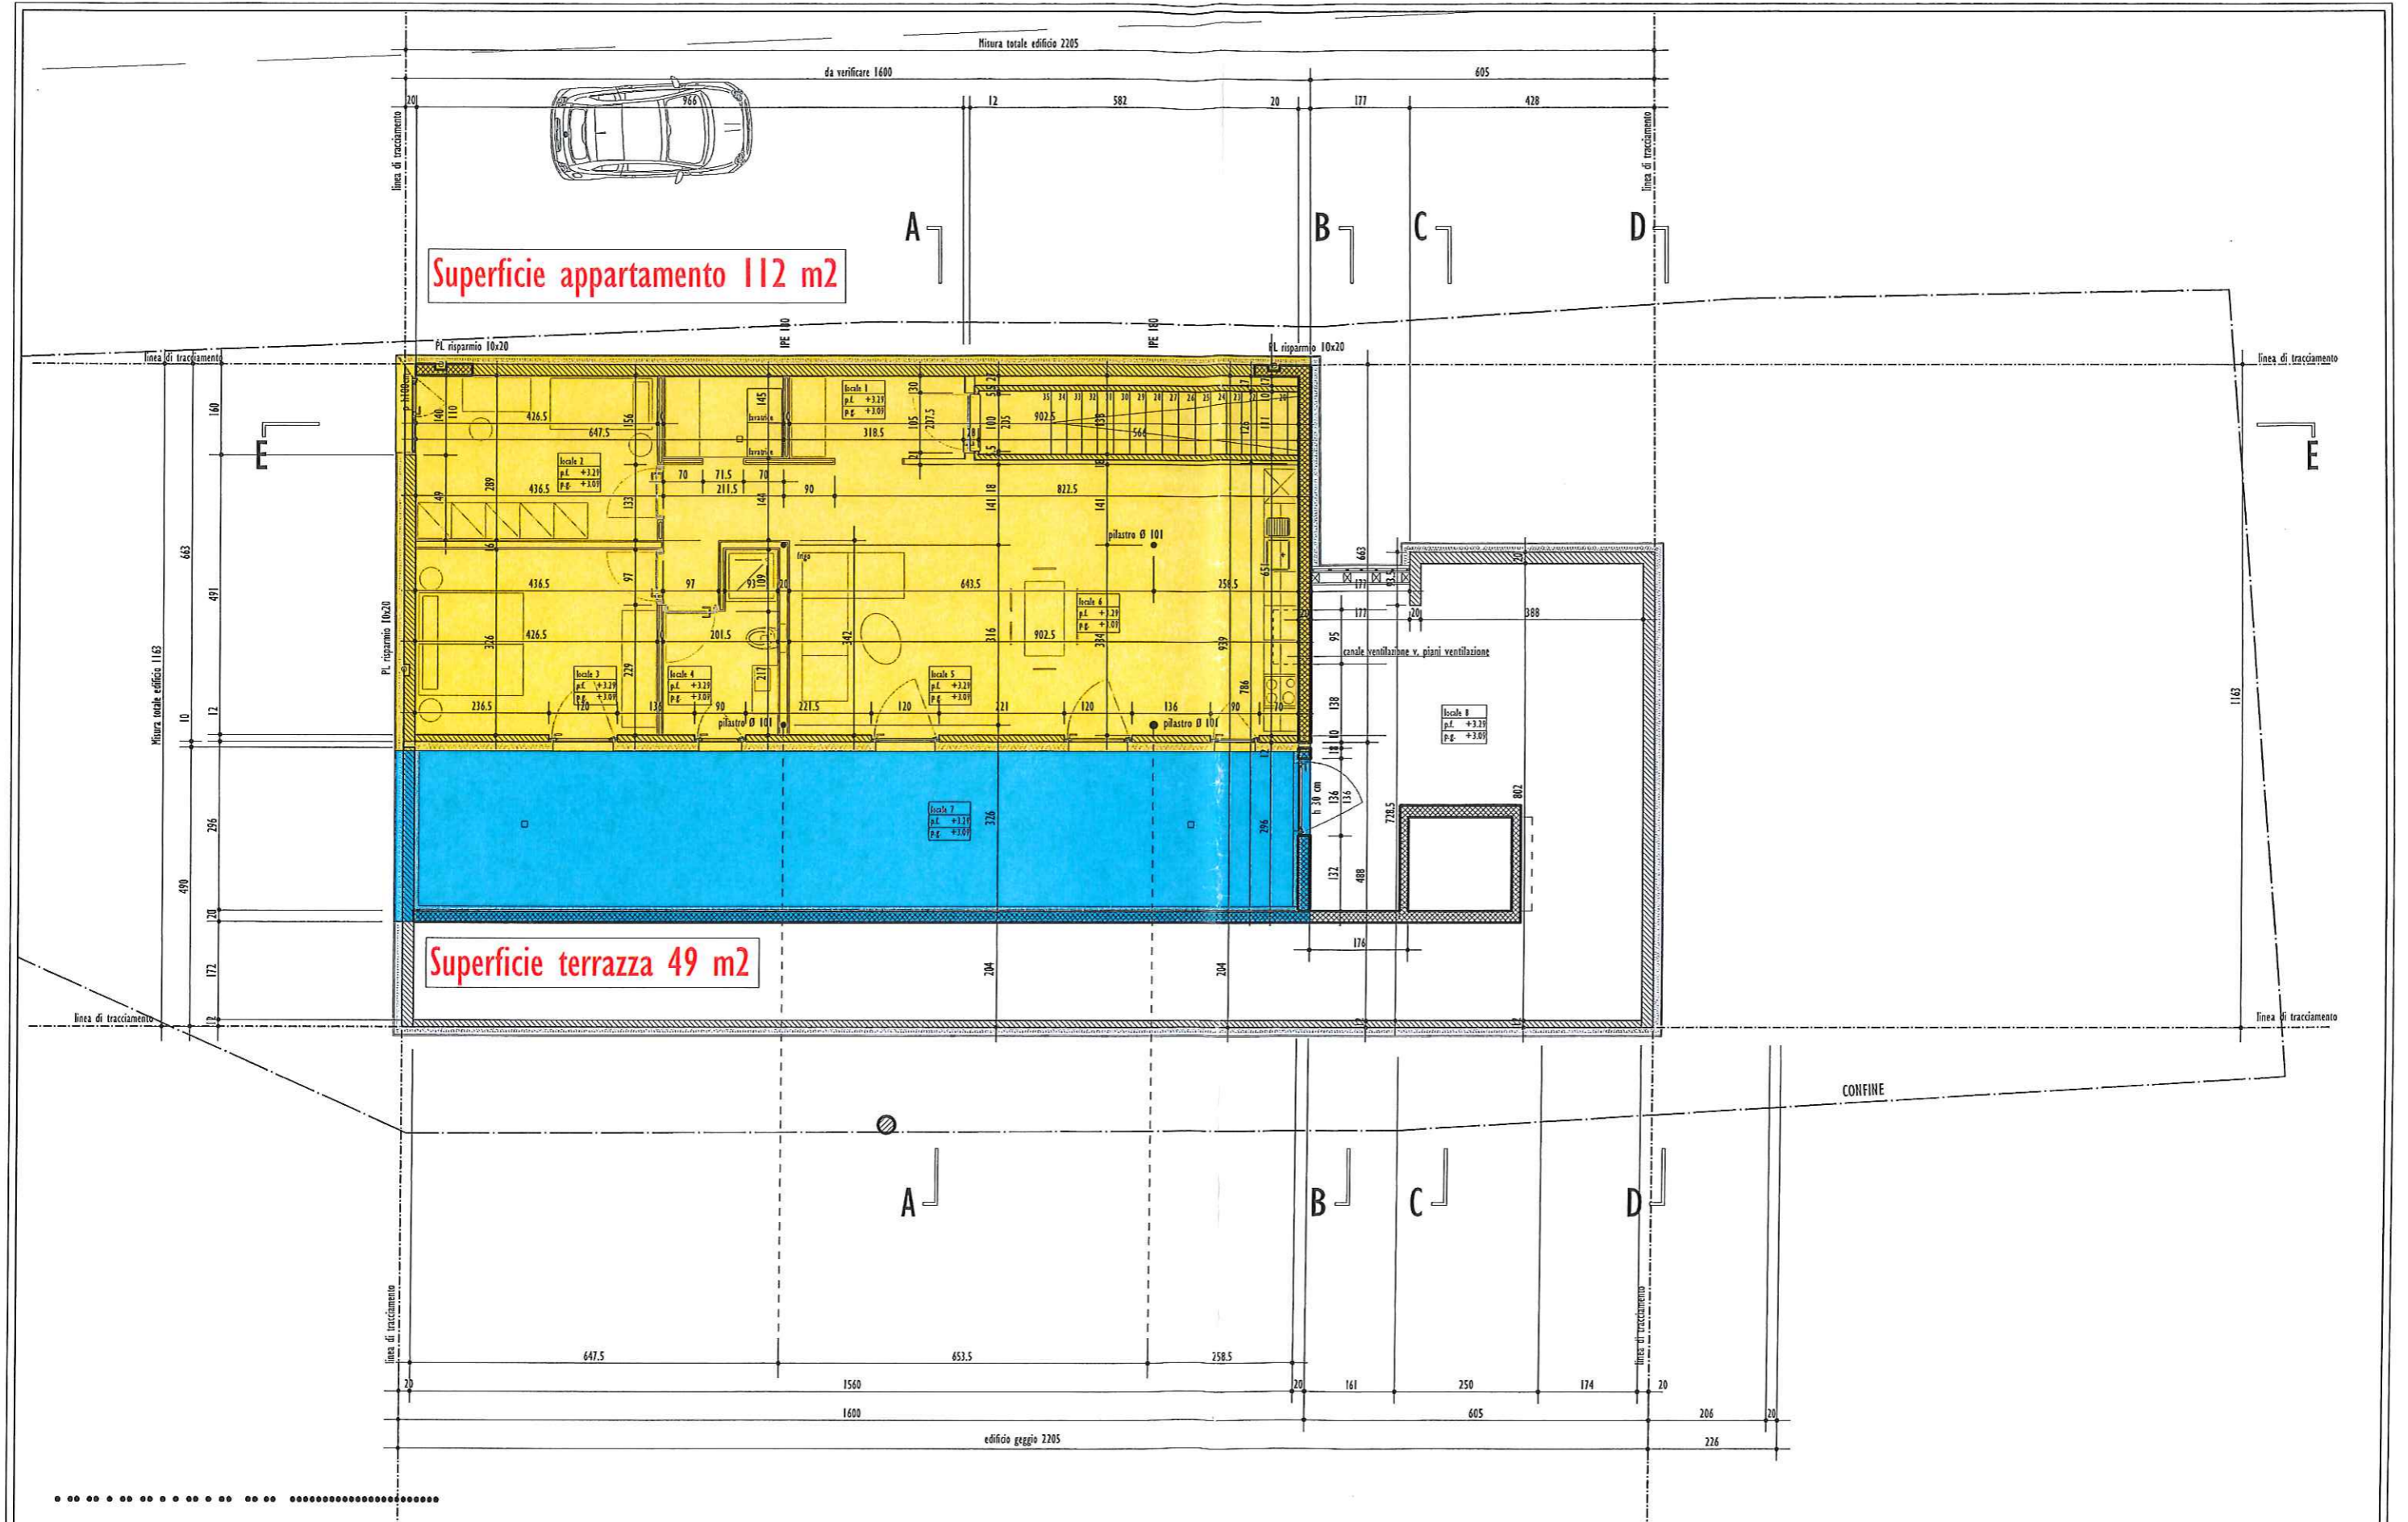

piano n°: 3 prog. n°: 513	proprietari: PROPRIETÀ COMUNE DI ASCONA RISTORANTE SIBERIA AL MAPP. N° 1579 RFD, COMUNE DI ASCONA	9 SETTEMBRE 2014
LIVELLO APPARTAMENTO		1:50
FILE: PE sbatta 22 aprile 2015.dwg	progettisti: STEFANO GUELI & FAUSTO FORNI - VIA V. D'ALBERTI 2 - 6600 MURALTO TEL. 091/744.66.18 FAX 091/744.66.20 E-MAIL INFO@SPAZZICH	Ultima modifica: 3 aprile 2015

LOCALE	P. F.	P. G.	M2	PAVIMENTO	PARETE	SOFFITTO	LEGENDA
							PORTAFINESTRA
							p.f./p.g. pavimento finito/grezzo
							s.g.
							SOGLIA

CORR.	DATA	DIS.	CONTR.	MODIFICA
	11 novembre 2014	sg		generale
	3 aprile 2015	sg		generale

N. B. - LE DITTE ASSUNTRICI HANNO L'OBBLIGO DI CONTROLLARE TUTTE LE MISURE, QUOTE O ALTRE INDICAZIONI SUI PIANI E DI ANNUNCIARLE IMMEDIATAMENTE ALLA D.L. EVENTUALI ERRORI, DIFFERENZE O INCONGRUENZE, COSTI CAUSATI DALL'INOSSERVANZA DI QUESTA REGOLA E COSTR. ENTRA... NON POSSONO ESSERE RISARITI O FATTI VALERE.
 - ATTENZIONE: LE MISURE INQUOTE SUI PIANI SONO MISURE: GREZZE AD ECCEZIONE PER TUTTE LE OPERE A FACCIATA O DI RIFERIMENTO COME A.C., LUNGHEZZA FACCIATE FINITE, RIVESTIMENTI FACCIATE, H FINESTRE, H PORTE, ASSI DI TRACCIAMENTO.
 - LE QUOTE DELLE APERTURE VERTICALI SONO REFERITE DAL PAVIMENTO FINITO. ALTEZZA DELLE APERTURE DA SOGLIA O PARAPETTO FINITO AD ANCHITRACE GREZZA.

